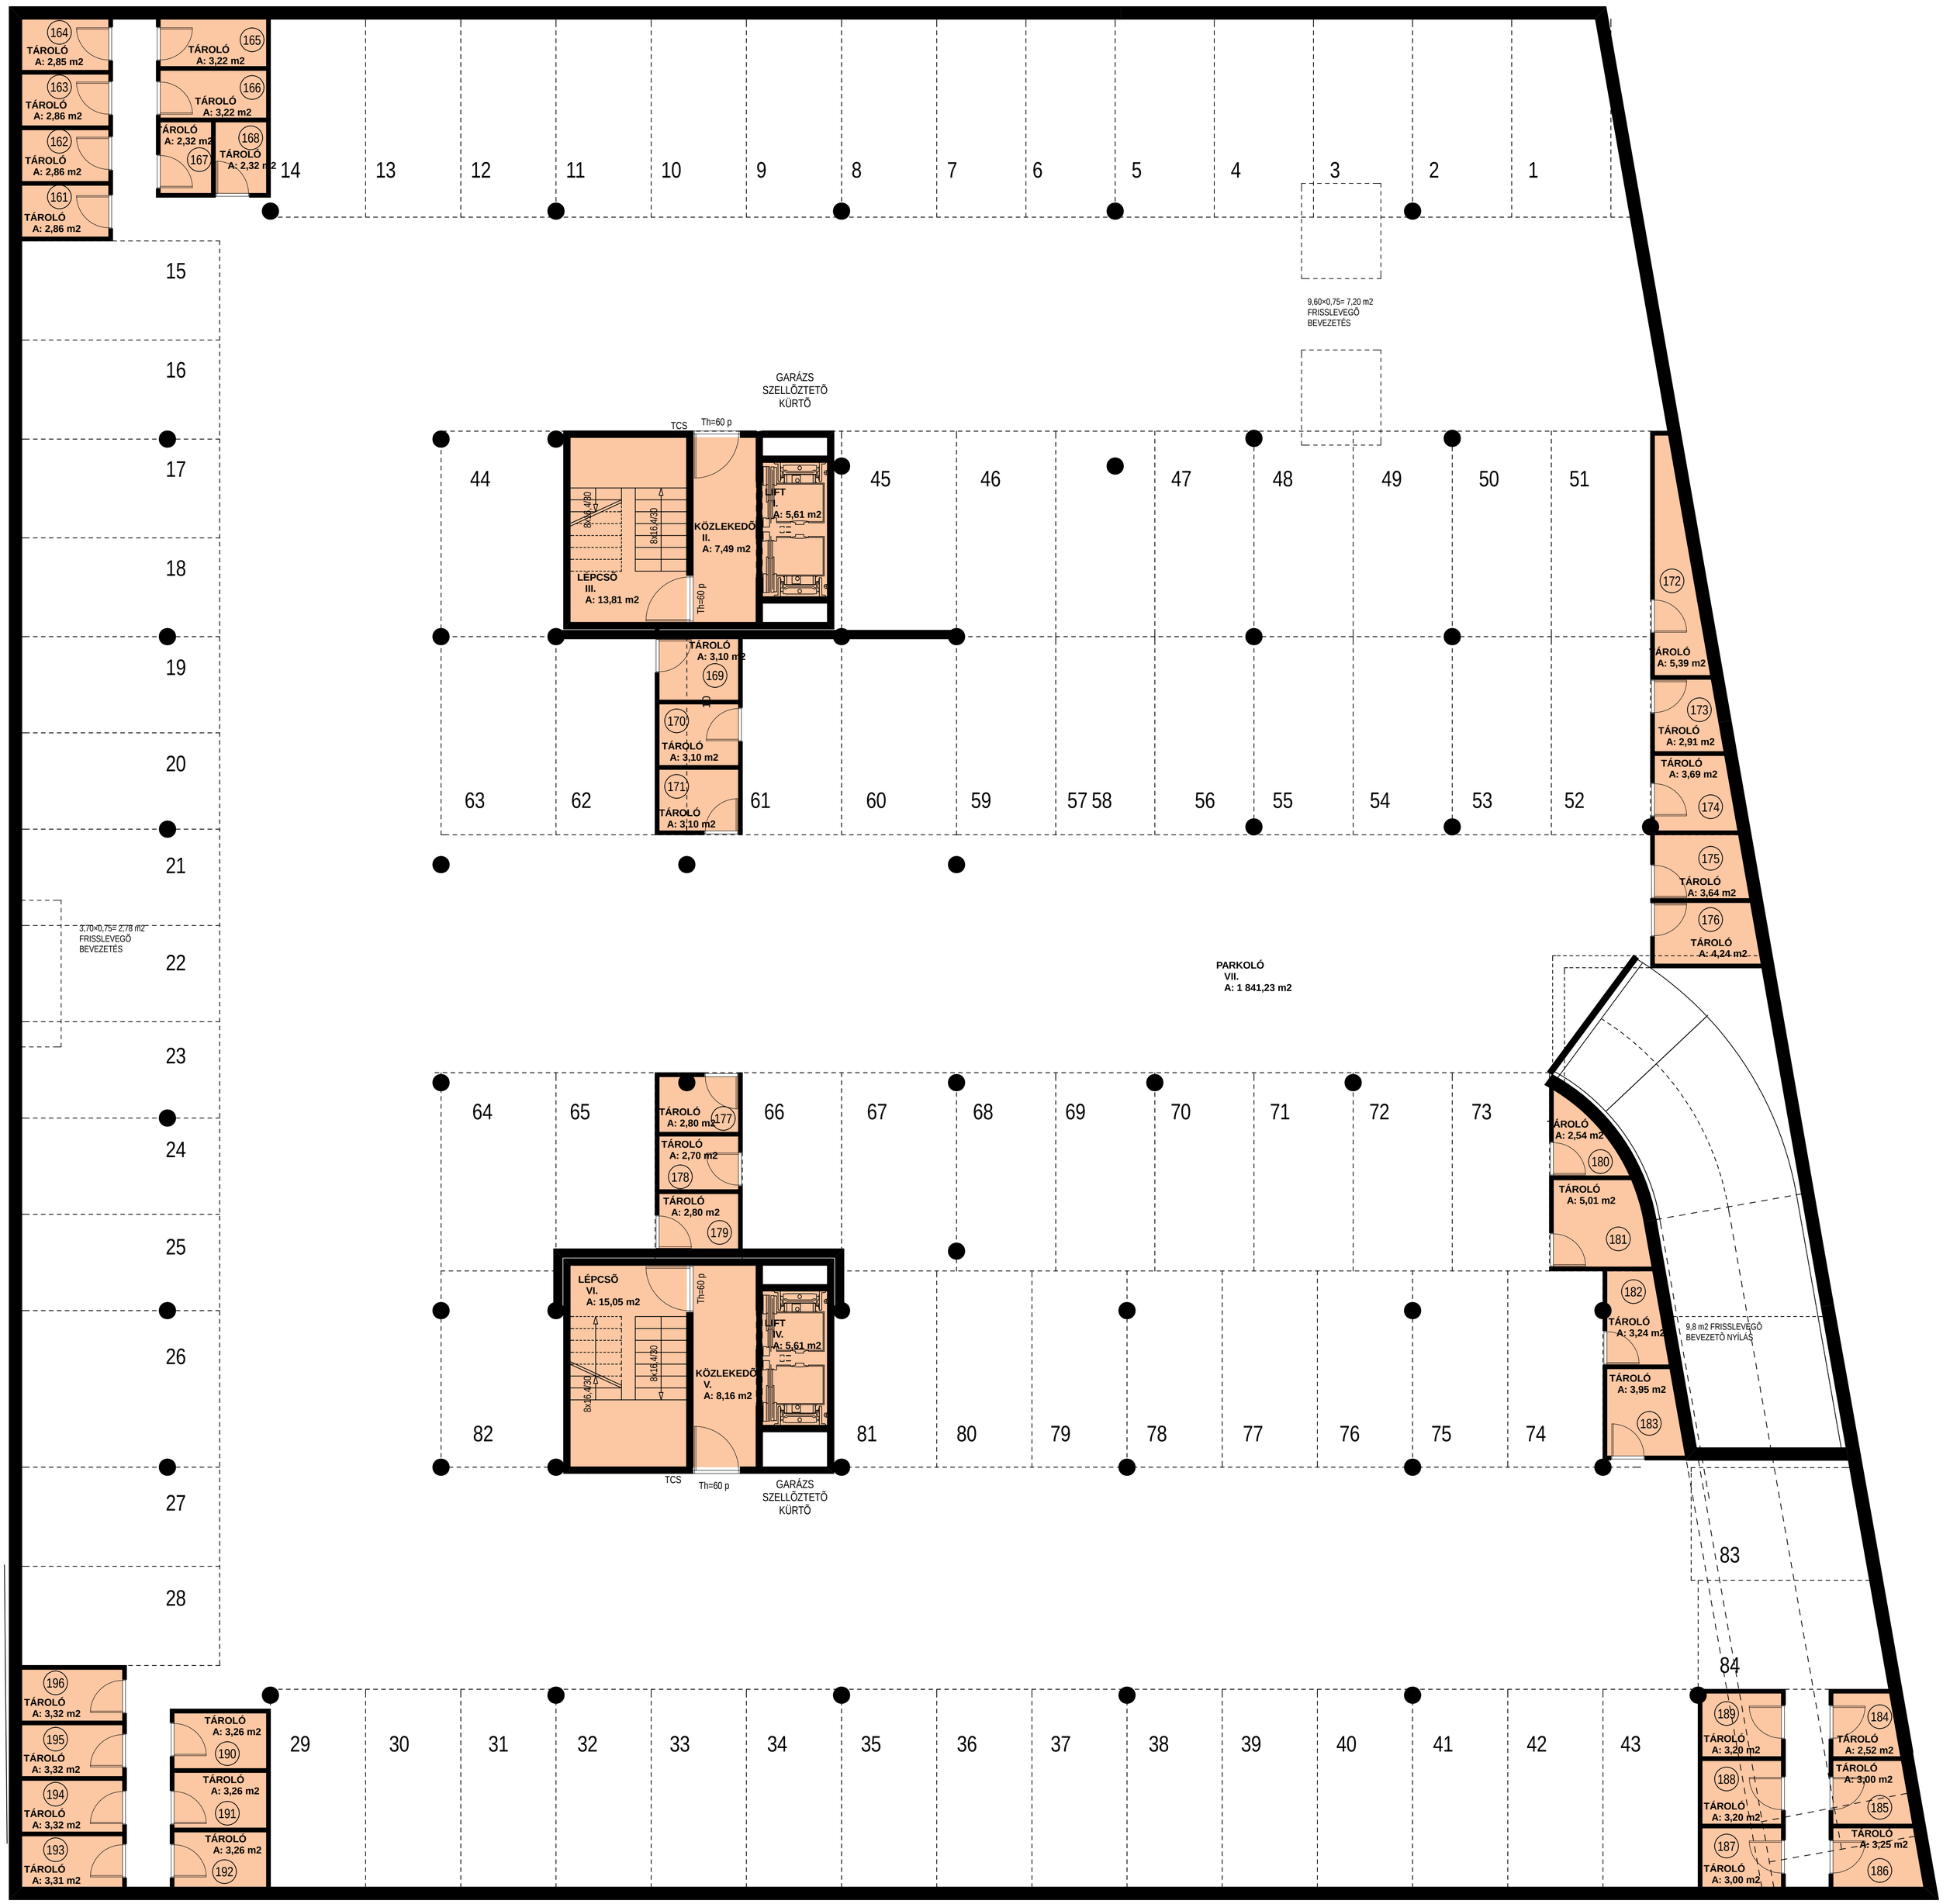
164 TÁROLÓ A: 2,85 m2
163 TÁROLÓ A: 2,86 m2
162 TÁROLÓ A: 2,86 m2
161 TÁROLÓ A: 2,86 m2
165 TÁROLÓ A: 3,22 m2
166 TÁROLÓ A: 3,22 m2
TÁROLÓ A: 2,32 m2
167
168 TÁROLÓ A: 2,32 m2
14 13 12 11 10 9 8 7 6 5 4 3 2 1
15 16 17 18 19 20 21 22 23 24 25 26 27 28
9,60×0,75= 7,20 m2 FRISSLEVEGŐ BEVEZETÉS
GARÁZS SZELLŐZTETŐ KÜRTŐ
TCS
Th=60 p
44 45 46 47 48 49 50 51
8x16,4/30
LÉPCSŐ III. A: 13,81 m2
KÖZLEKEDŐ II. A: 7,49 m2
LIFT I. A: 5,61 m2
TÁROLÓ A: 3,10 m2
169
170
TÁROLÓ A: 3,10 m2
171
TÁROLÓ A: 3,10 m2
63 62 61 60 59 57 58 56 55 54 53 52
172
TÁROLÓ A: 5,39 m2
173
TÁROLÓ A: 2,91 m2
TÁROLÓ A: 3,69 m2
174
175
TÁROLÓ A: 3,64 m2
176
TÁROLÓ A: 4,24 m2
3,70×0,75= 2,78 m2 FRISSLEVEGŐ BEVEZETÉS
PARKOLÓ VII. A: 1 841,23 m2
64 65 66 67 68 69 70 71 72 73
TÁROLÓ A: 2,80 m2
177
TÁROLÓ A: 2,70 m2
178
TÁROLÓ A: 2,80 m2
179
TÁROLÓ A: 2,54 m2
180
TÁROLÓ A: 5,01 m2
181
182
TÁROLÓ A: 3,24 m2
9,8 m2 FRISSLEVEGŐ BEVEZETŐ NYÍLÁS
TÁROLÓ A: 3,95 m2
183
LÉPCSŐ VI. A: 15,05 m2
8x16,4/30
KÖZLEKEDŐ V. A: 8,16 m2
LIFT IV. A: 5,61 m2
82 81 80 79 78 77 76 75 74
83
84
196 TÁROLÓ A: 3,32 m2
195 TÁROLÓ A: 3,32 m2
194 TÁROLÓ A: 3,32 m2
193 TÁROLÓ A: 3,31 m2
TÁROLÓ A: 3,26 m2
190
TÁROLÓ A: 3,26 m2
191
TÁROLÓ A: 3,26 m2
192
29 30 31 32 33 34 35 36 37 38 39 40 41 42 43
189 TÁROLÓ A: 3,20 m2
188 TÁROLÓ A: 3,20 m2
187 TÁROLÓ A: 3,00 m2
184 TÁROLÓ A: 2,52 m2
TÁROLÓ A: 3,00 m2
185
TÁROLÓ A: 3,25 m2
186